



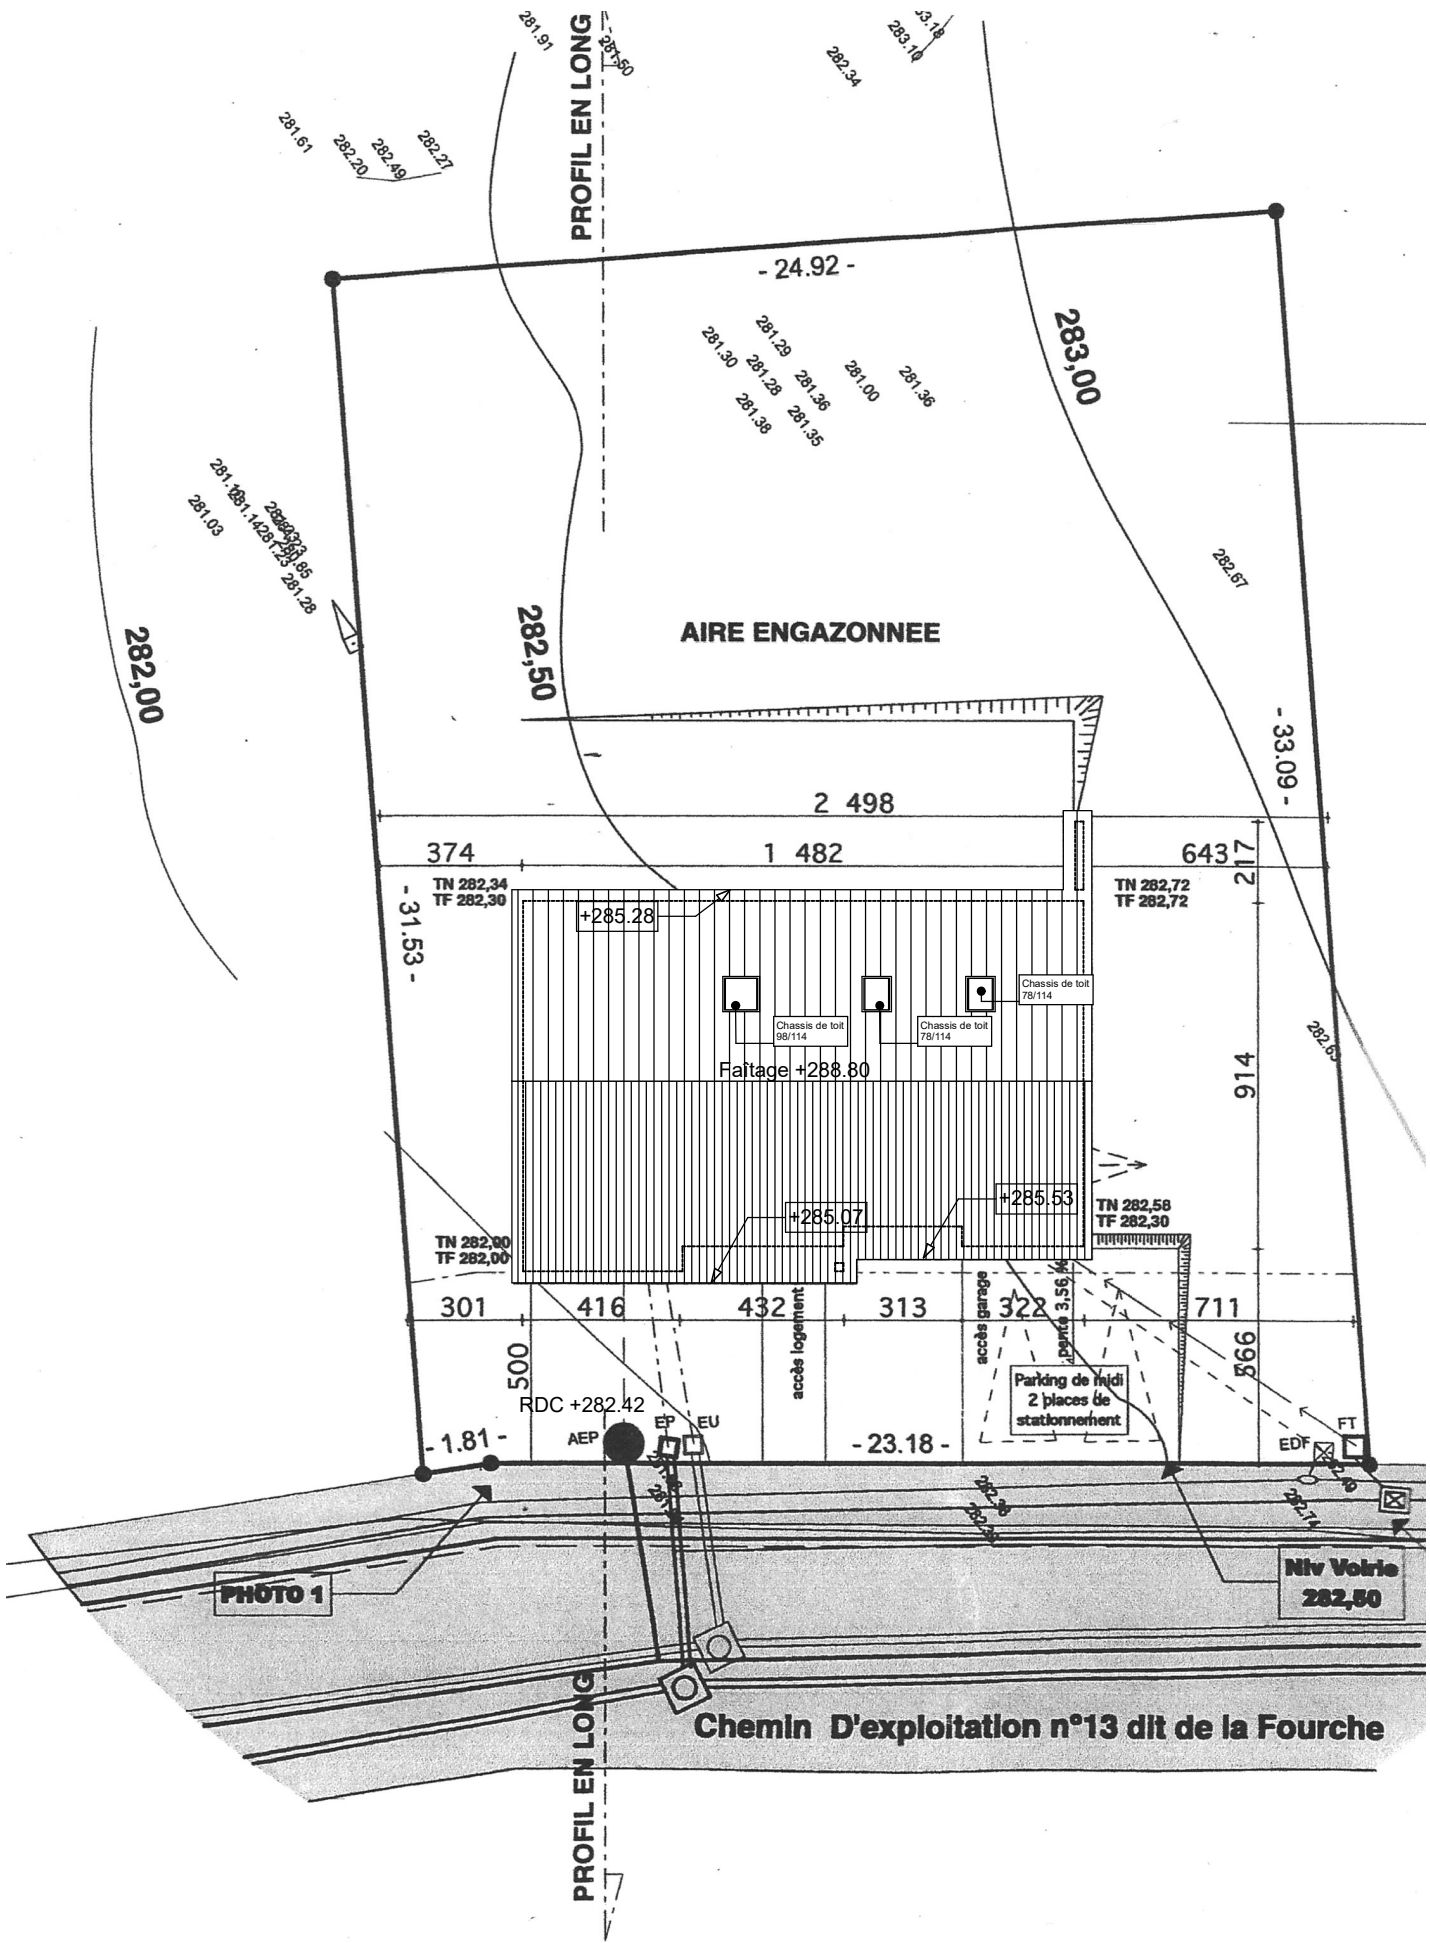

Commune de FREBECOURT
Section ZD
Parcelle 130
superficie 800m²

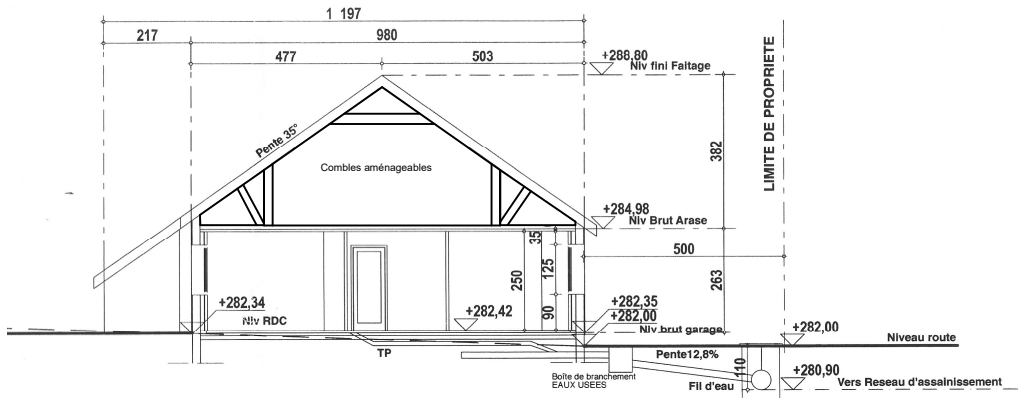

Profil du terrain

pc3 - profil de terrain
inchangé, non modifié
par le projet

Projet : Amenagement de combles avec création d'ouvertures 6 Rue Francis Martin, FREBECOURT		Maitre d'ouvrage: M. Guillaume SEGALT	
PCMI 2-03	Plan masse et profil du terrain	Echelle : 1:200	Format : A3