
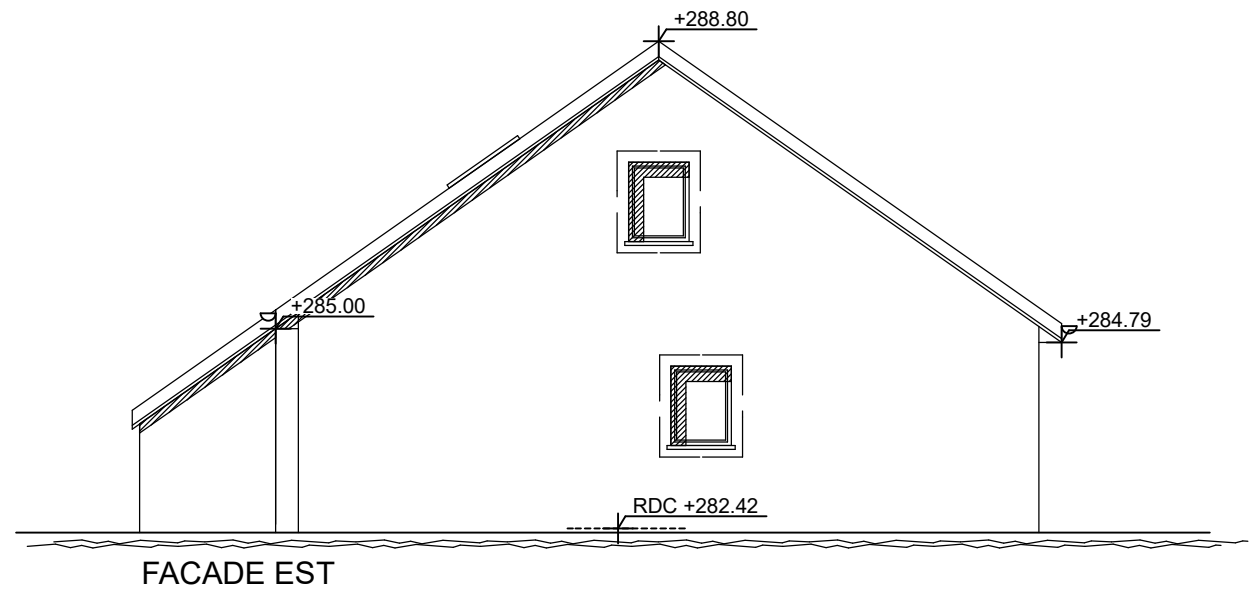


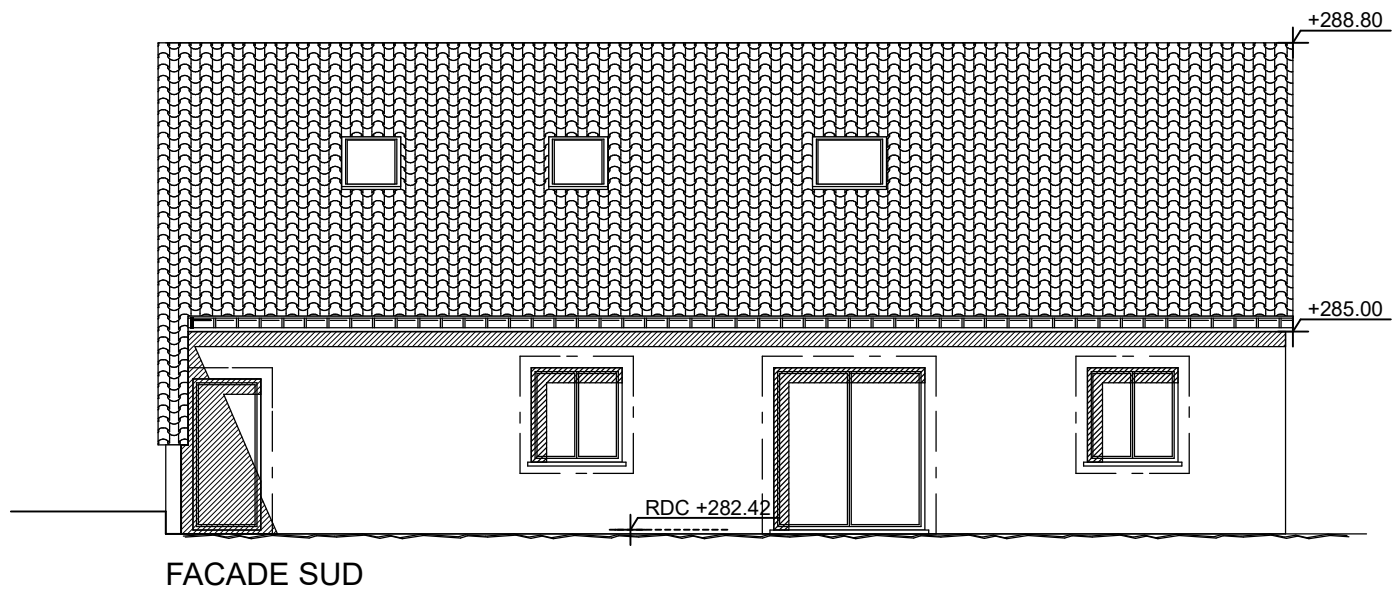

Projet : Amenagement de combles avec création d'ouvertures 6 Rue Francis Martin, FREBECOURT		Maitre d'ouvrage: M. Guillaume SEGAULT	
PCMI 5	FACADES DU PROJET	Echelle : 1:100	Format : A3