


NOTICE DESCRIPTIVE

Le présent projet concerne l'aménagement des combles de l'habitation de M. Guillaume SEGALT.

Il est situé dans le lotissement la Fourche à Frebécourt.

Cet aménagement ne transforme en rien le volume extérieur du pavillon. Seules des ouvertures seront créées en façade Est par la création d'une fenêtre et en façade Sud avec la pose de 3 chassiss de toit.

La fenêtre sera de même type que les existantes soit en PVC blanc. Les chassiss de toit seront eux aussi en PVC.

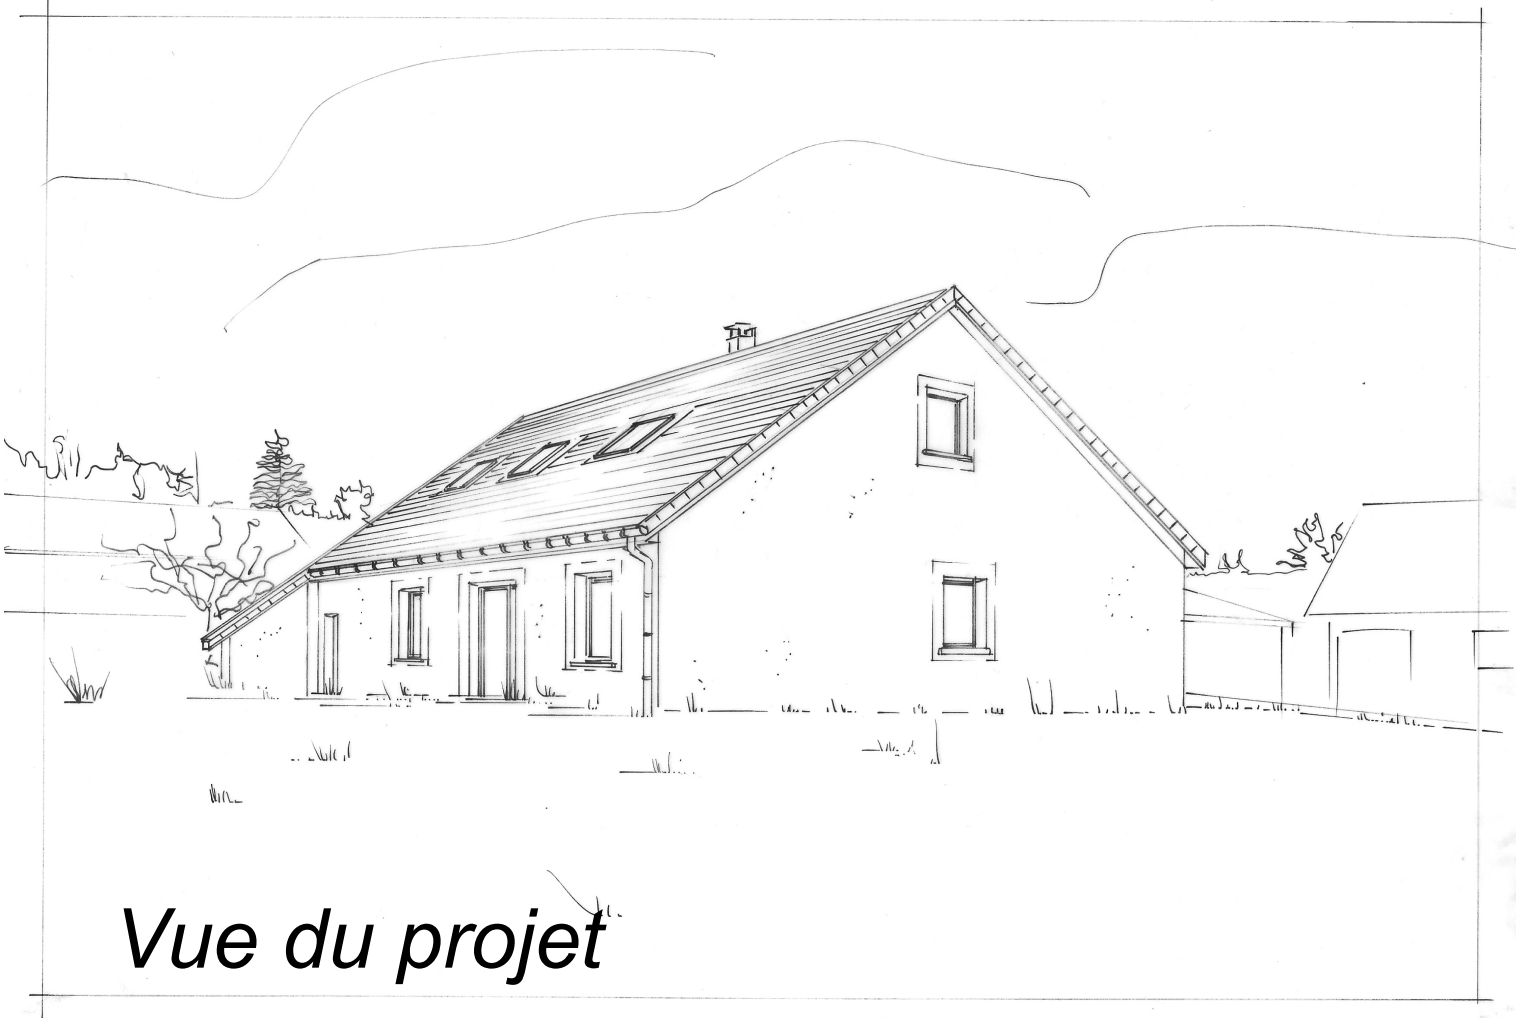

Projet : Amenagement de combles avec création d'ouvertures 6 Rue Francis Martin, FREBECOURT		Maitre d'ouvrage: M. Guillaume SEGALT	
PCMI 4-06	NOTICE DESCRIPTIVE ET INSERTION DANS LE SITE	Echelle :	Format : A3