

Département :
VOSGES

Commune :
FREBECOURT

Section : ZD
Feuille : 000 ZD 01

Échelle d'origine : 1/2000
Échelle d'édition : 1/5000

Date d'édition : 24/03/2020
(fuseau horaire de Paris)

Coordonnées en projection : RGF93CC48
©2017 Ministère de l'Action et des
Comptes publics

DIRECTION GÉNÉRALE DES FINANCES PUBLIQUES

EXTRAIT DU PLAN CADASTRAL

Le plan visualisé sur cet extrait est géré
par le centre des impôts foncier suivant :
EPINAL
1,rue du Dr LAFLOTTE et de l'Ancien
Hôpital B.P. 574 88018
88018 EPINAL CEDEX
tél. 03-29-69-22-95 -fax 03-29-69-23-74
cdif.epinal@dgfip.finances.gouv.fr

Cet extrait de plan vous est délivré par :

cadastre.gouv.fr

Département :
VOSGES

Commune :
FREBECOURT

Section : ZD
Feuille : 000 ZD 01

Échelle d'origine : 1/2000
Échelle d'édition : 1/1000

Date d'édition : 24/03/2020
(fuseau horaire de Paris)

Coordonnées en projection : RGF93CC48
©2017 Ministère de l'Action et des
Comptes publics



DIRECTION GÉNÉRALE DES FINANCES PUBLIQUES

EXTRAIT DU PLAN CADASTRAL

Le plan visualisé sur cet extrait est géré
par le centre des impôts foncier suivant :
EPINAL
1,rue du Dr LAFLOTTE et de l'Ancien
Hôpital B.P. 574 88018
88018 EPINAL CEDEX
tél. 03-29-69-22-95 -fax 03-29-69-23-74
cdif.epinal@dgfip.finances.gouv.fr

Cet extrait de plan vous est délivré par :

cadastre.gouv.fr

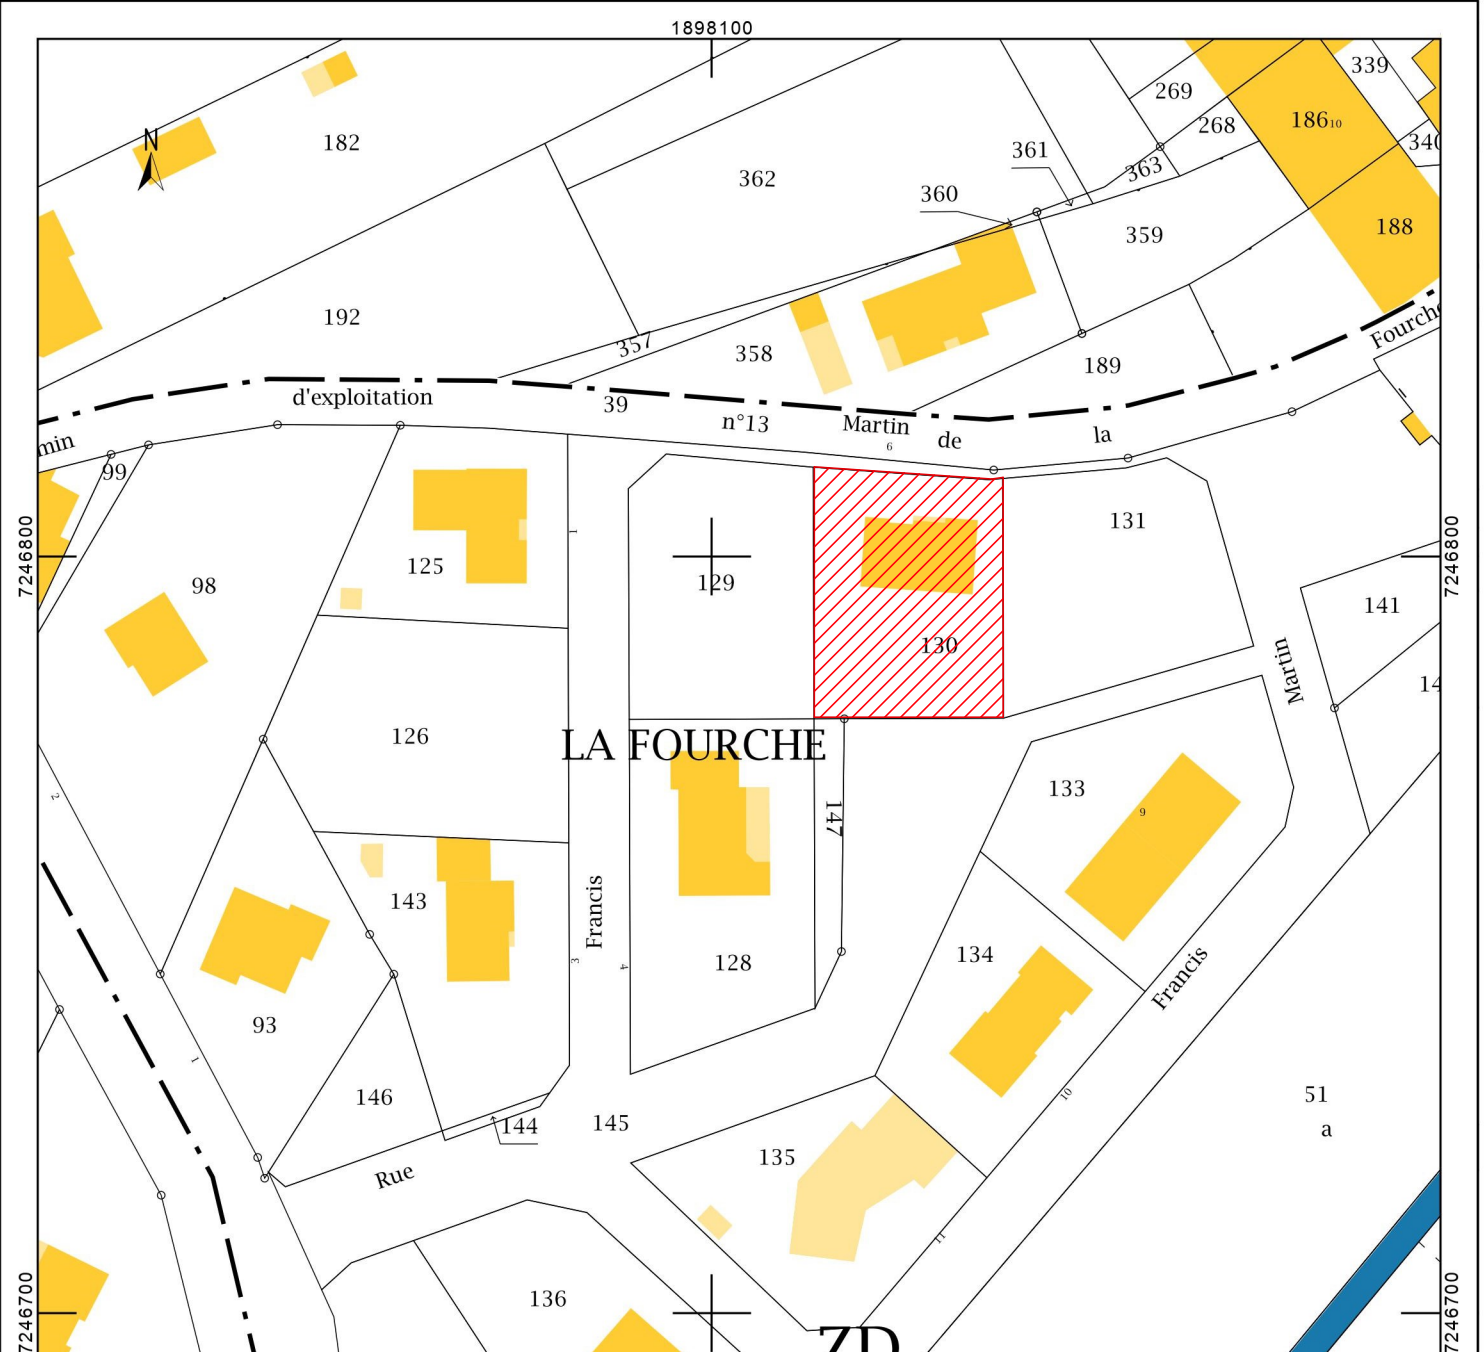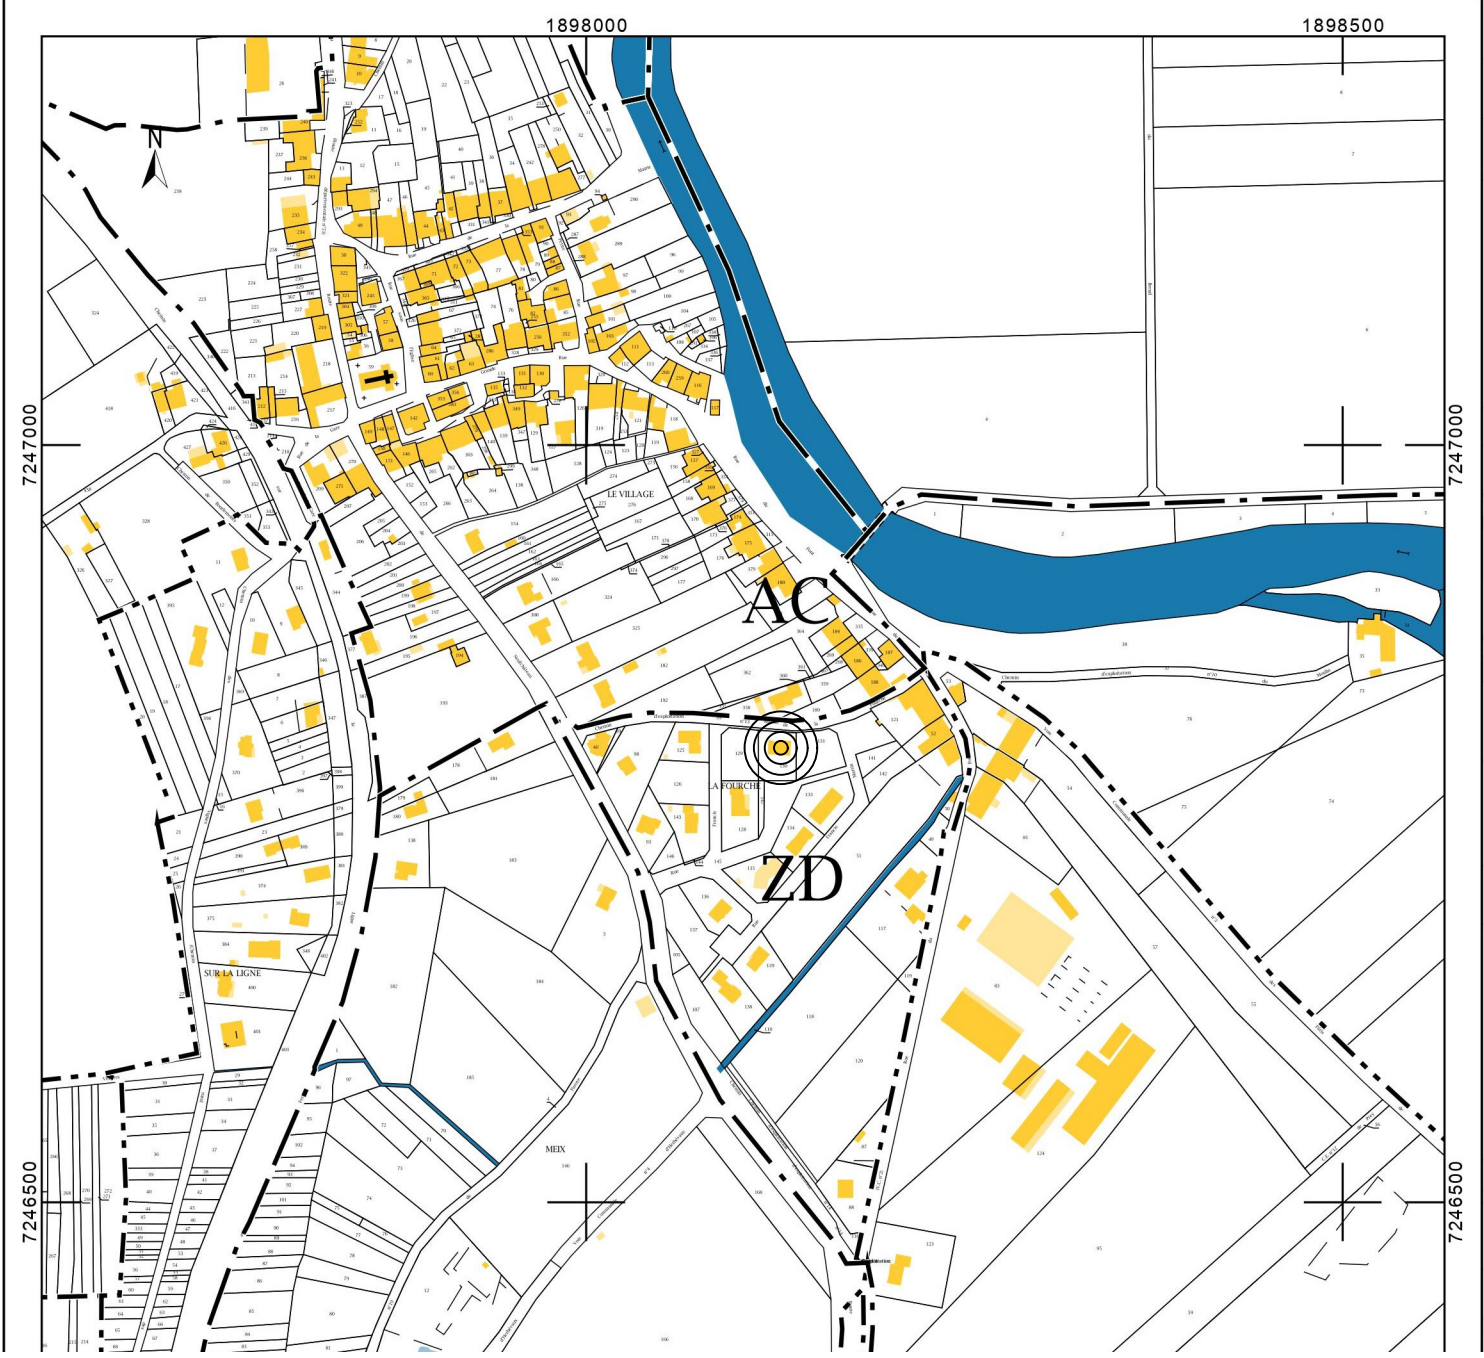

Projet :
Amenagement de combles avec création d'ouvertures
6 Rue Francis Martin, FREBECOURT

Maitre d'ouvrage:
M. Guillaume SEGALT