



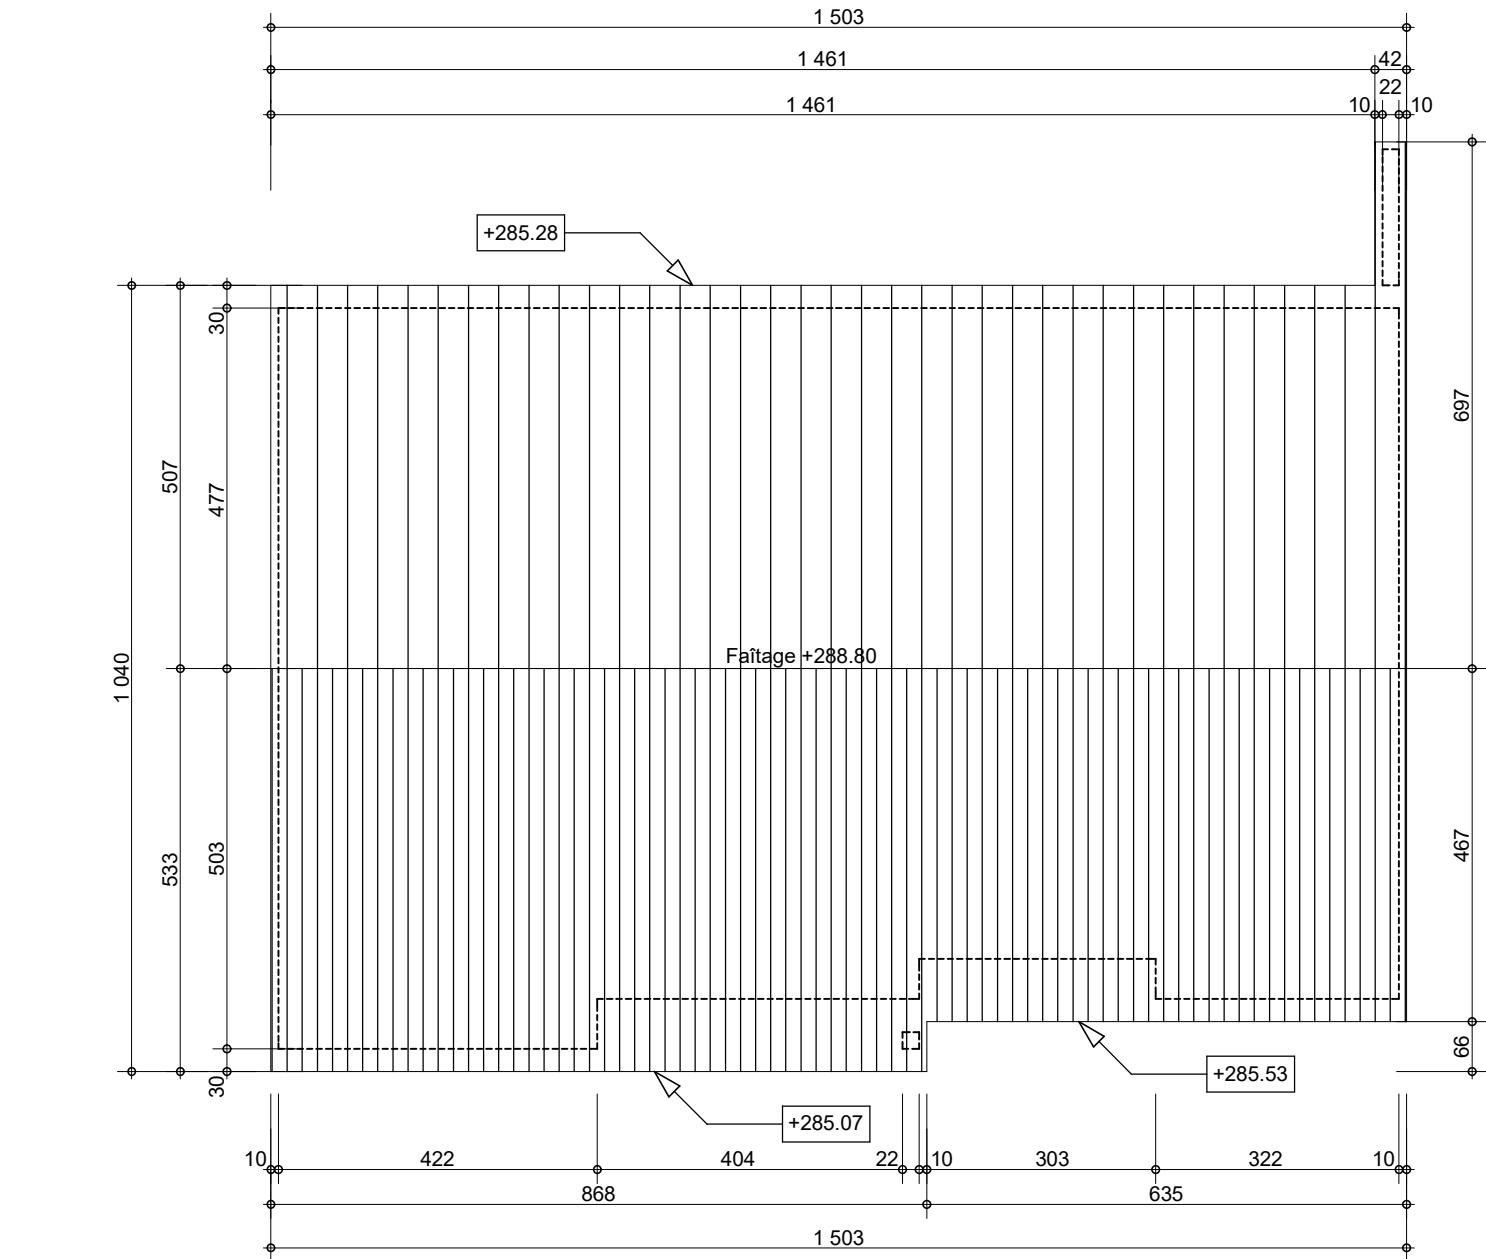

RDC +282.42

Etat actuel

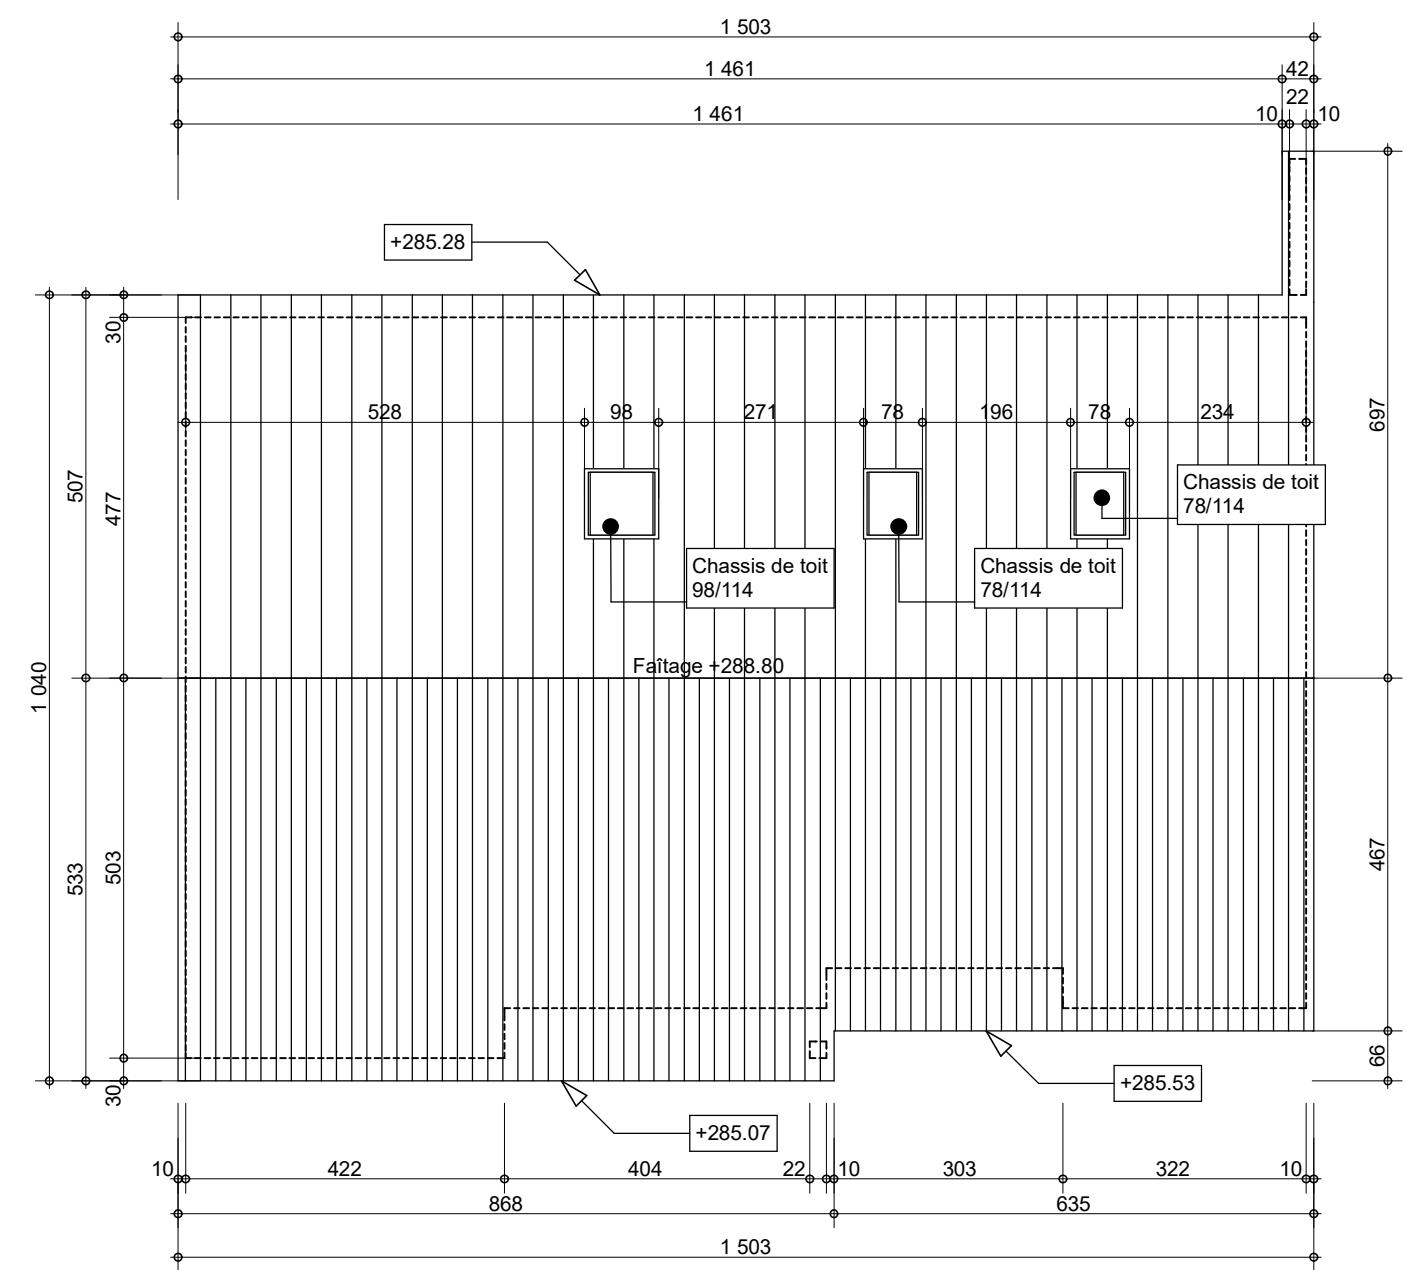

RDC +282.42

Etat projet

Projet : Amenagement de combles avec création d'ouvertures 6 Rue Francis Martin, FREBECOURT		Maitre d'ouvrage: M. Guillaume SEGALT	
PCMI 5	PLANS DE TOITURES	Echelle : 1:100	Format : A3